

Construction d'une Maison Individuelle

Adresse du Projet
 Le Domaine de Charvery
 69380 LISSIEU


AP 2

date : 01.08.2022

PLAN D'ENSEMBLE ETAGE

Chargé d'affaire : Jérôme MILLERON
 Plans établis par : Catherine EMERY

Bât. A Actipôle du Tilleul 350, route du Tilleul
 69270 CAILLOUX/FONTAINES
 Téléphone : 04.81.06.20.15 Site : www.selectionartisanale.fr

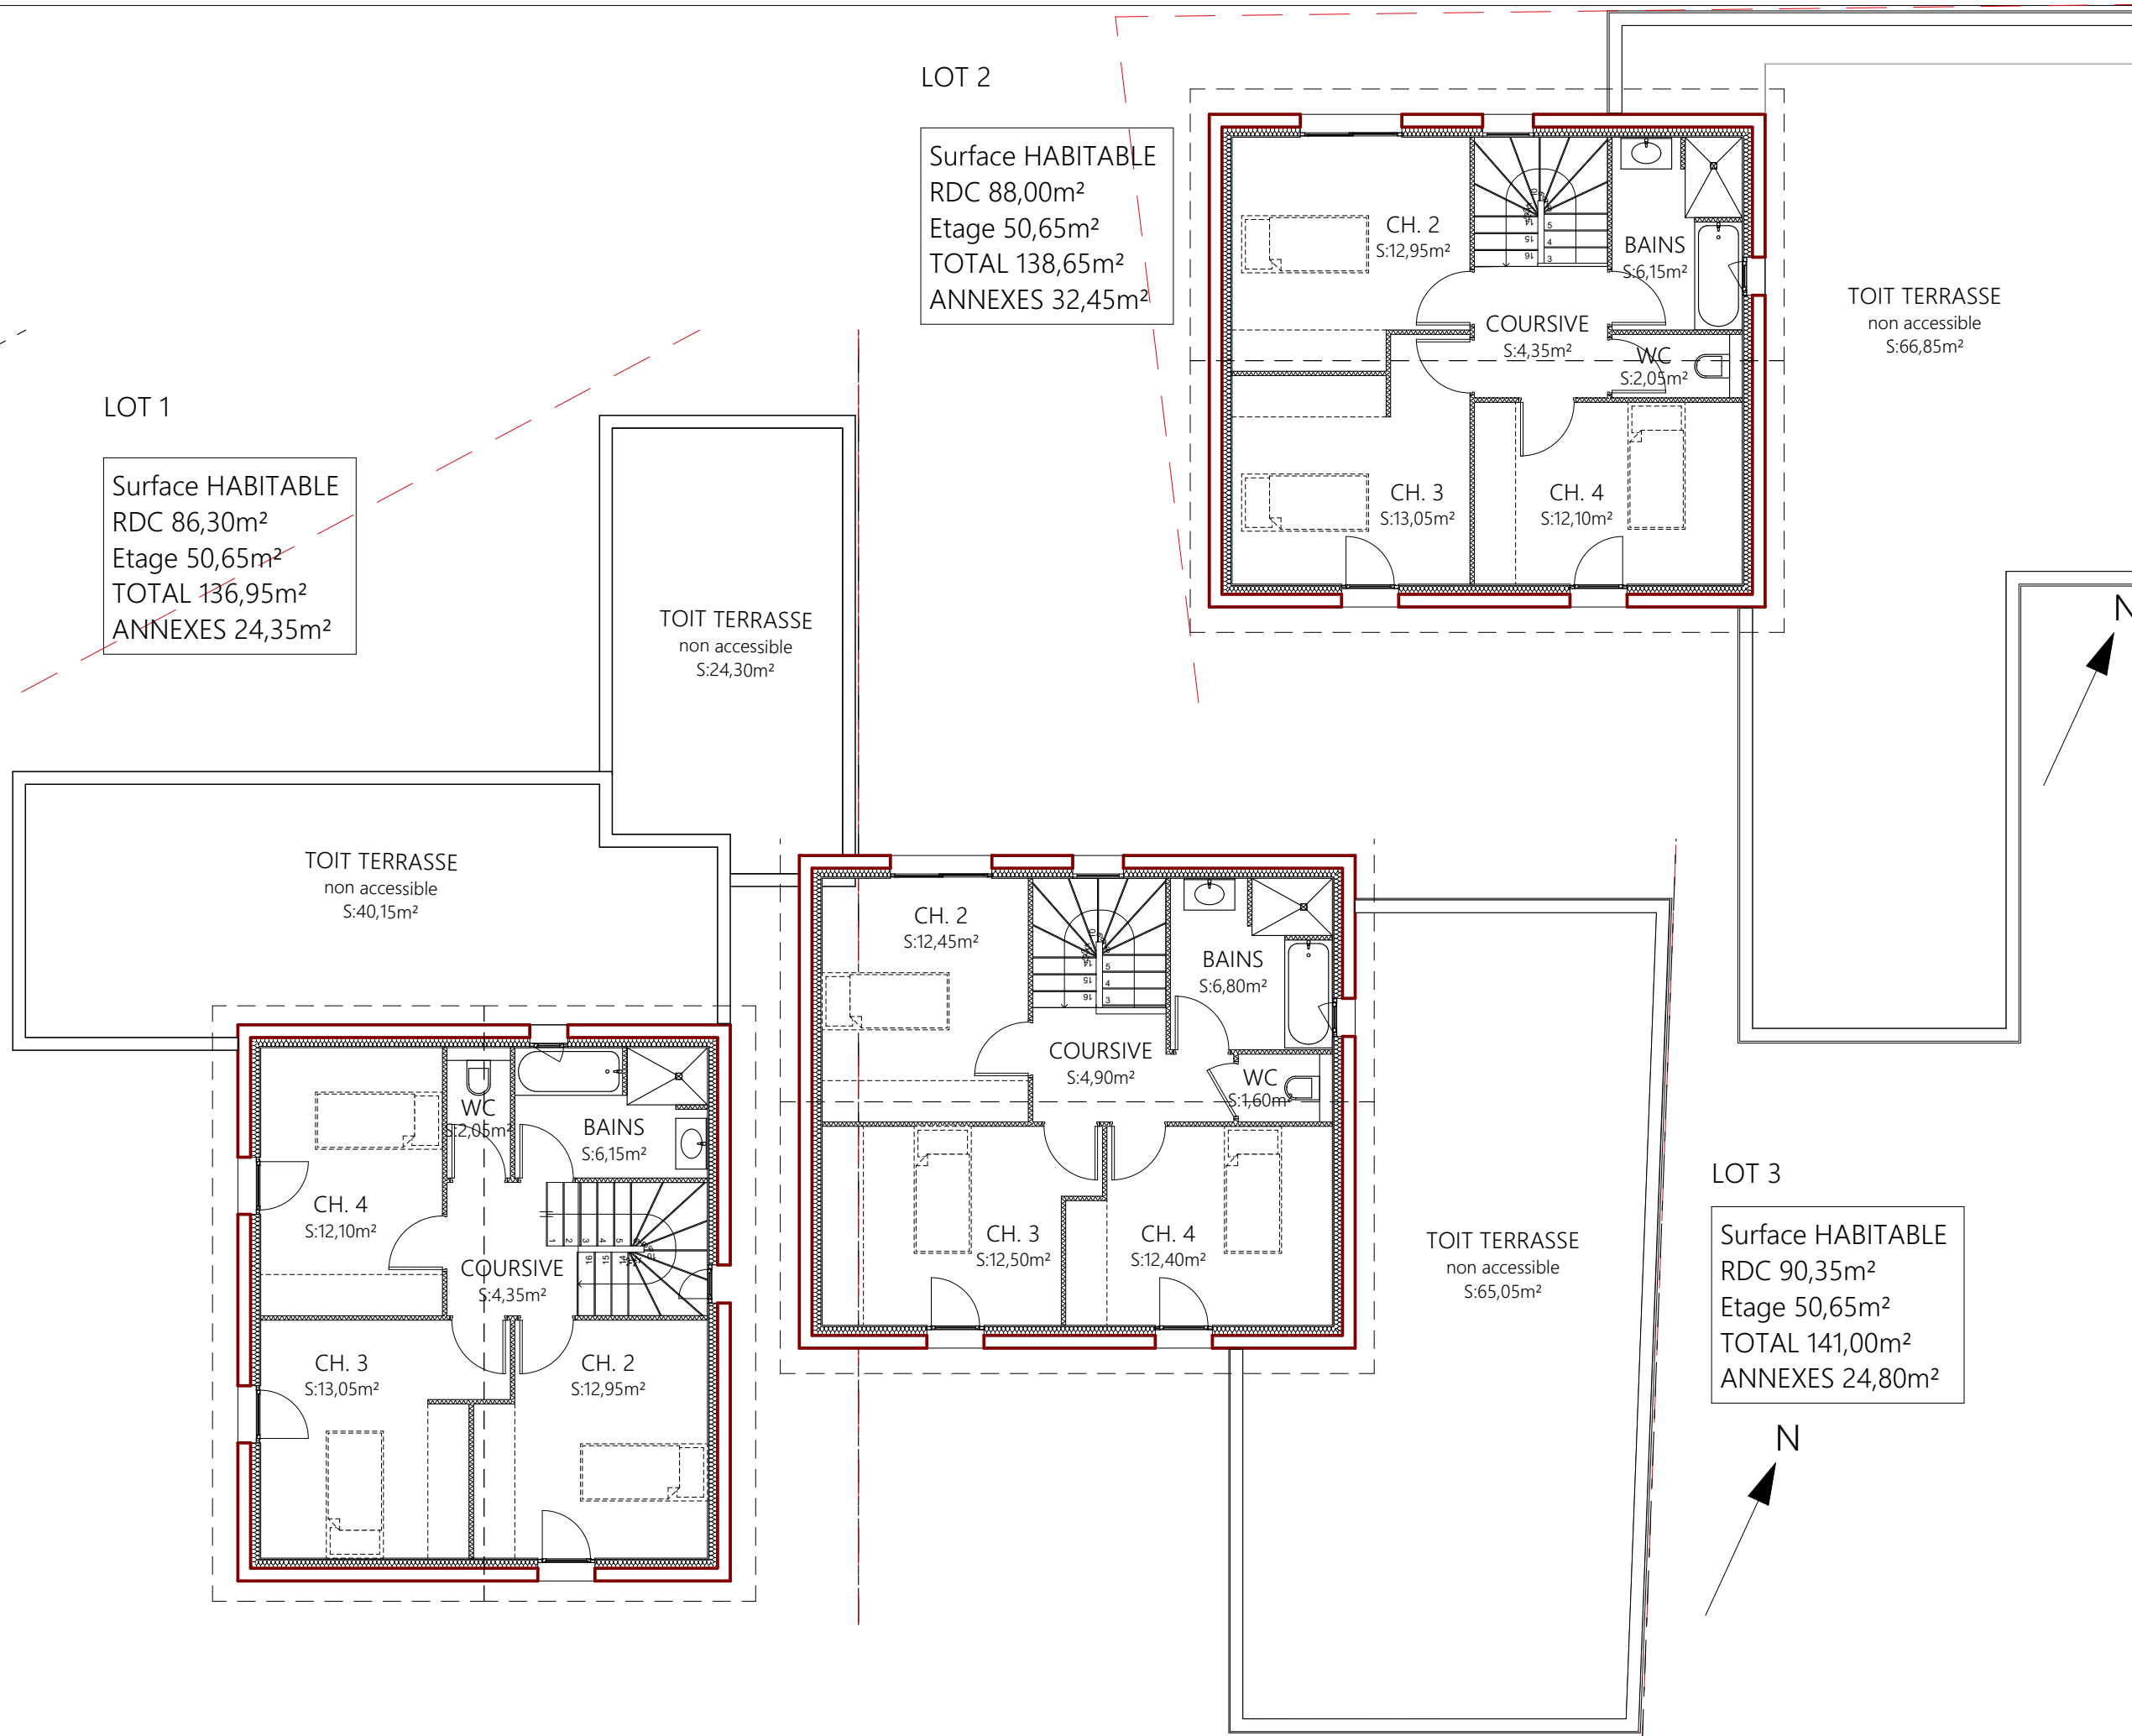

LOT 1

Surface HABITABLE
 RDC 86,30m²
 Etage 50,65m²
 TOTAL 136,95m²
 ANNEXES 24,35m²

TOIT TERRASSE
 non accessible
 S:24,30m²

TOIT TERRASSE
 non accessible
 S:40,15m²

LOT 2

Surface HABITABLE
 RDC 88,00m²
 Etage 50,65m²
 TOTAL 138,65m²
 ANNEXES 32,45m²

TOIT TERRASSE
 non accessible
 S:66,85m²

LOT 3

Surface HABITABLE
 RDC 90,35m²
 Etage 50,65m²
 TOTAL 141,00m²
 ANNEXES 24,80m²

TOIT TERRASSE
 non accessible
 S:65,05m²

N